
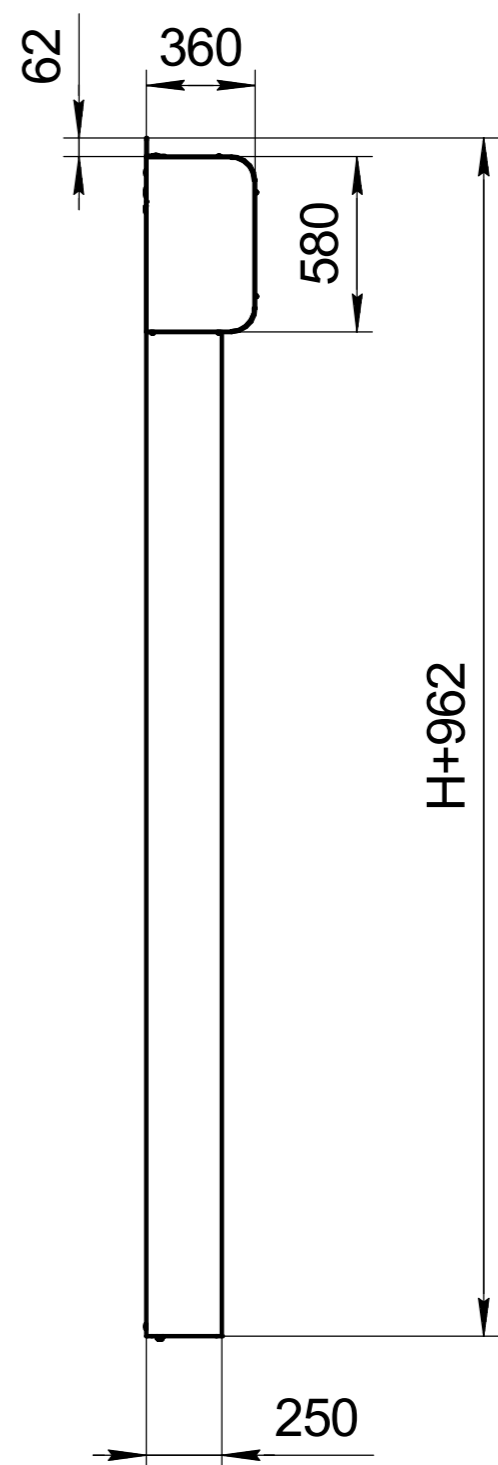


W - ширина проема
H - высота проема

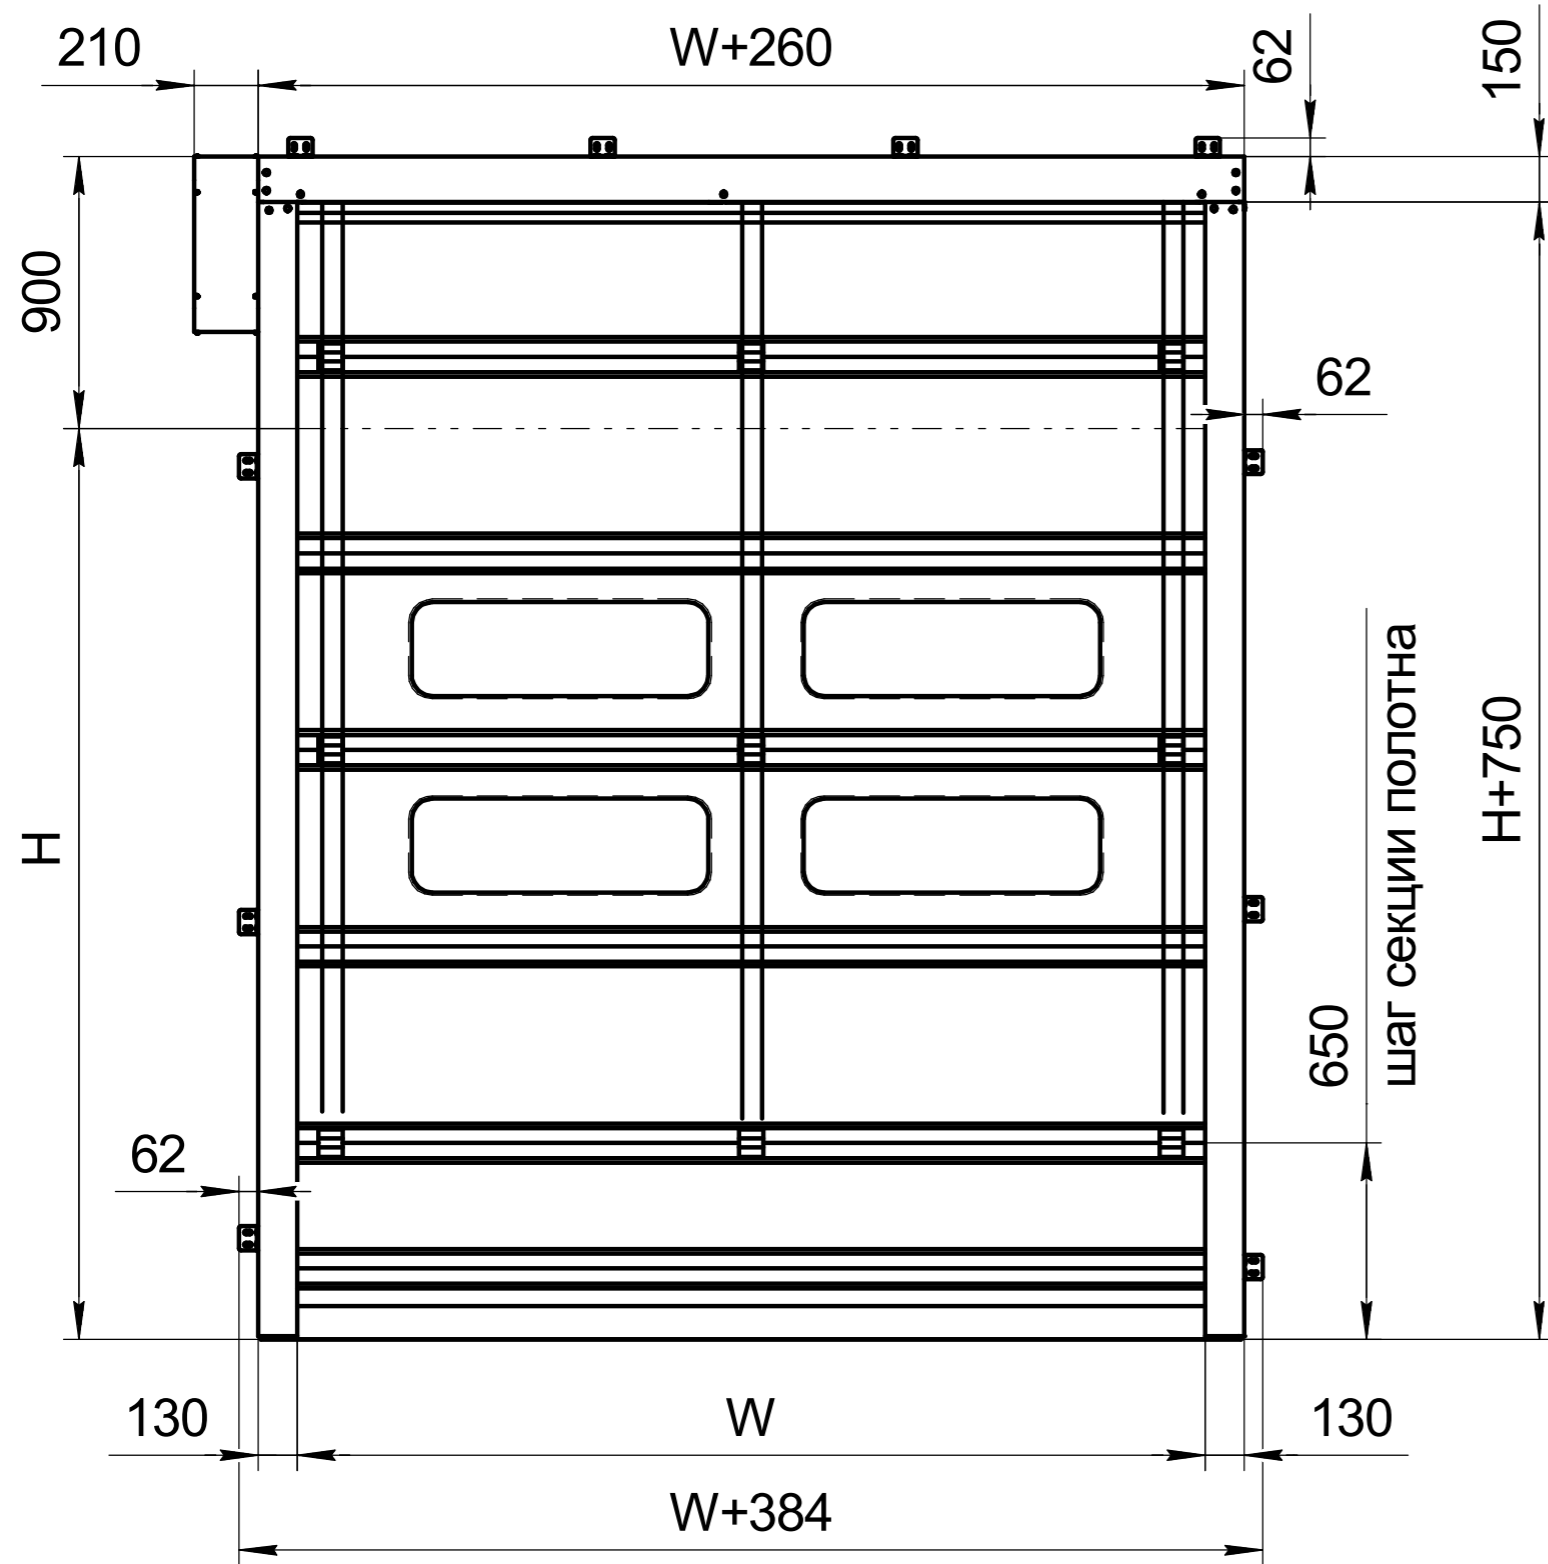

1. Кол-во поперечных строп на полотне зависит от ширины проема.
2. Кол-во полукруглых окон определяется в зависимости от требуемой ширины проема.
3. Кол-во секций зависит от высоты проема.
4. Максимальный проем 5000x5000 мм.

				Скоростные рулонные ворота		
				SpeedFold SDFS		
				(привод сбоку)		
				<i>Лист</i>		<i>Листов</i>
				DOORHAN®		
				<i>Формат А3</i>		

Перв. примен.

Справ. №

Подп. и дата

Инв. № дробл.

Взам. инв. №

Подп. и дата

Инв. № подл.