

Перв. примен.

Справ. №


Подп. и дата

Инв. № дробл.

Взам. инв. №


Подп. и дата

Инв. № подл.


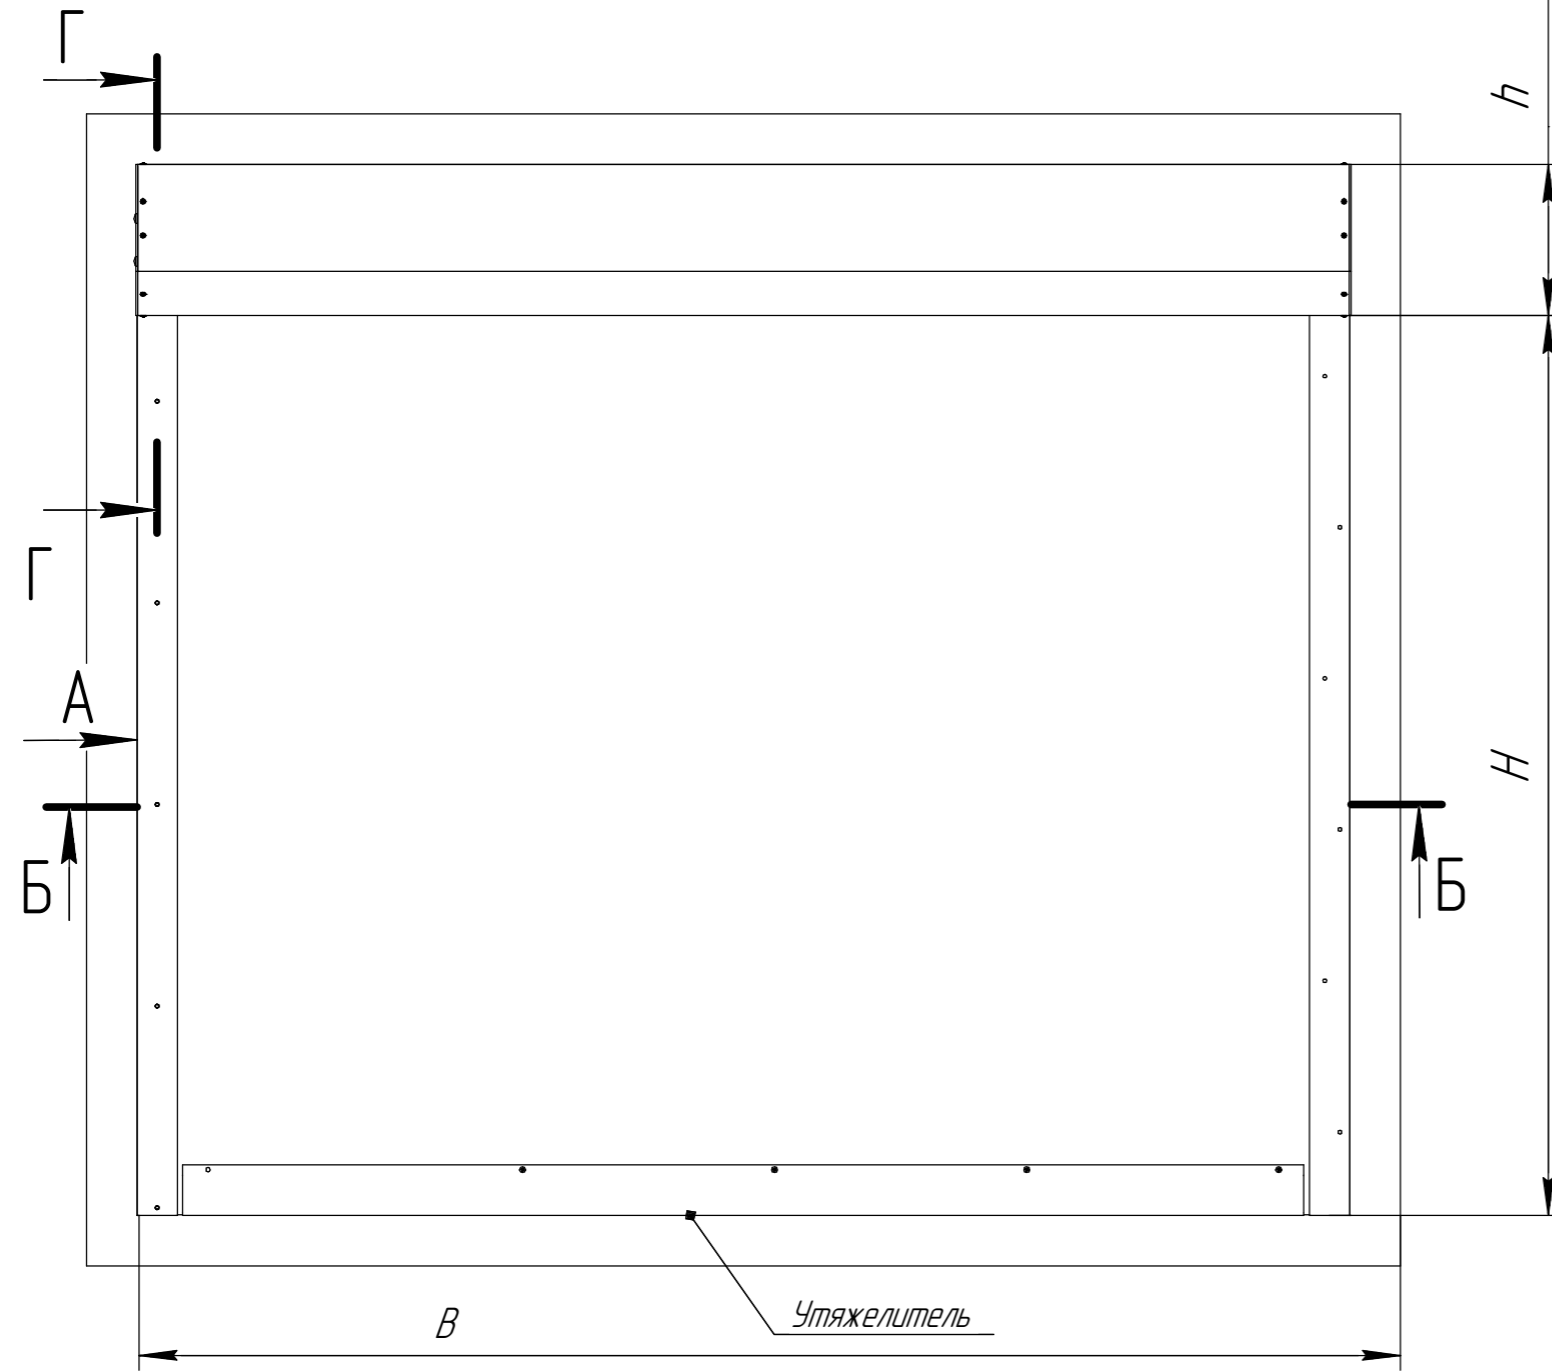


в зависимости от
размера конструкции
 $h=300$ и 375 мм

A(1:15)

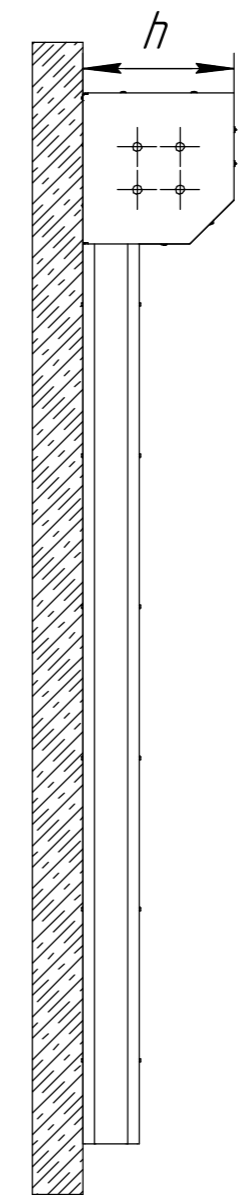

B(1:2,5)

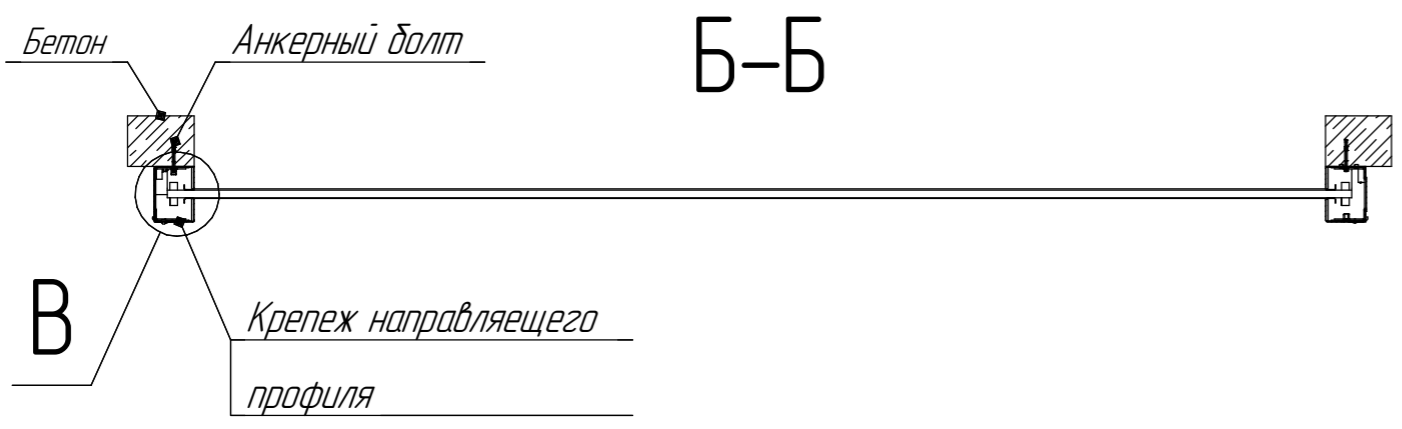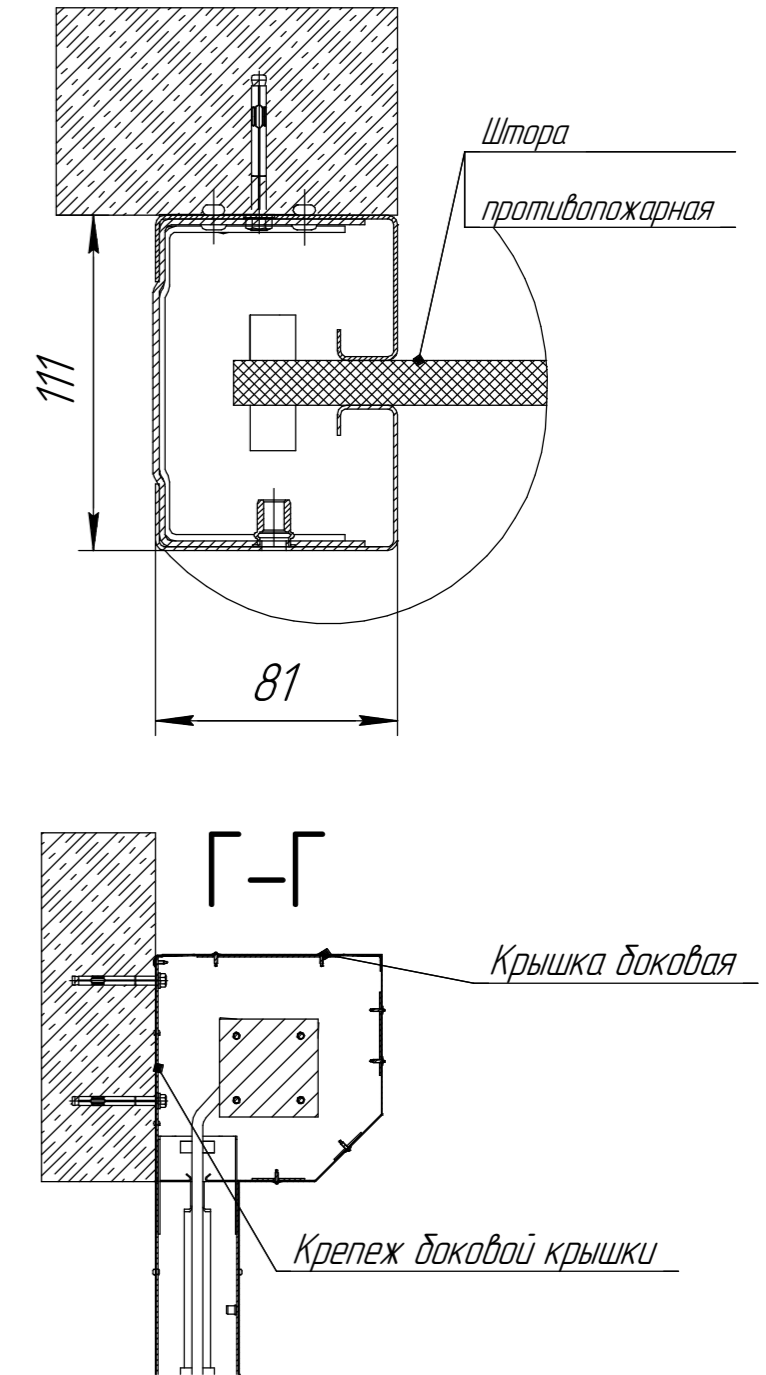

Изм.	Лист	№ док-м.	Подп.	Дата	Противопожарная штора Сборочный чертеж Накладной монтаж с креплением в бетон	Лит.	Масса	Масштаб
Разраб.	Стрига			29.03.16				1:1
Пров.	Вятина Л.В.					Лист	Листов	1
Т.контр.								
Н.контр.	Гамаюнов А.В.							
Утв.	Стегнущенко К.С.							

Копировал

Формат А3