

Перв. примен.

Справ. №


Подп. и дата

Инв. № дцкл.

Взам. инв. №


Подп. и дата

Инв. № подл.

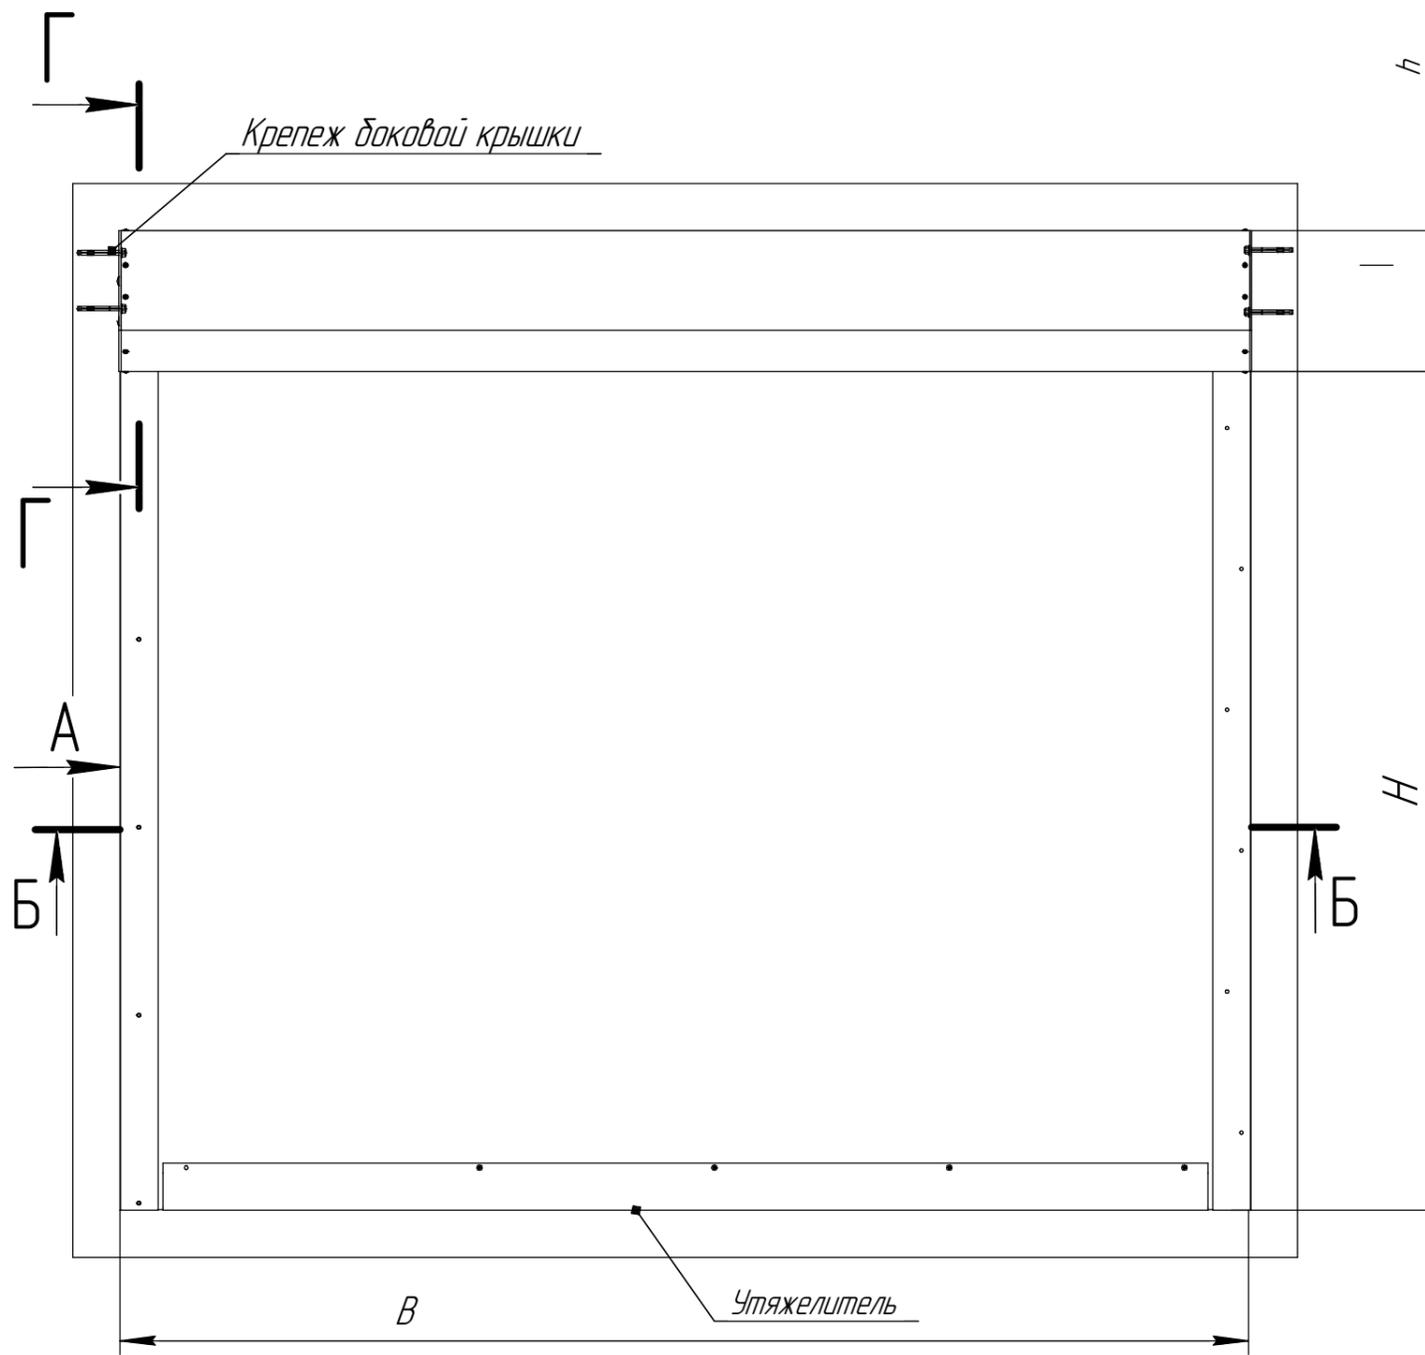


A(1:15)

B(1:2,5)

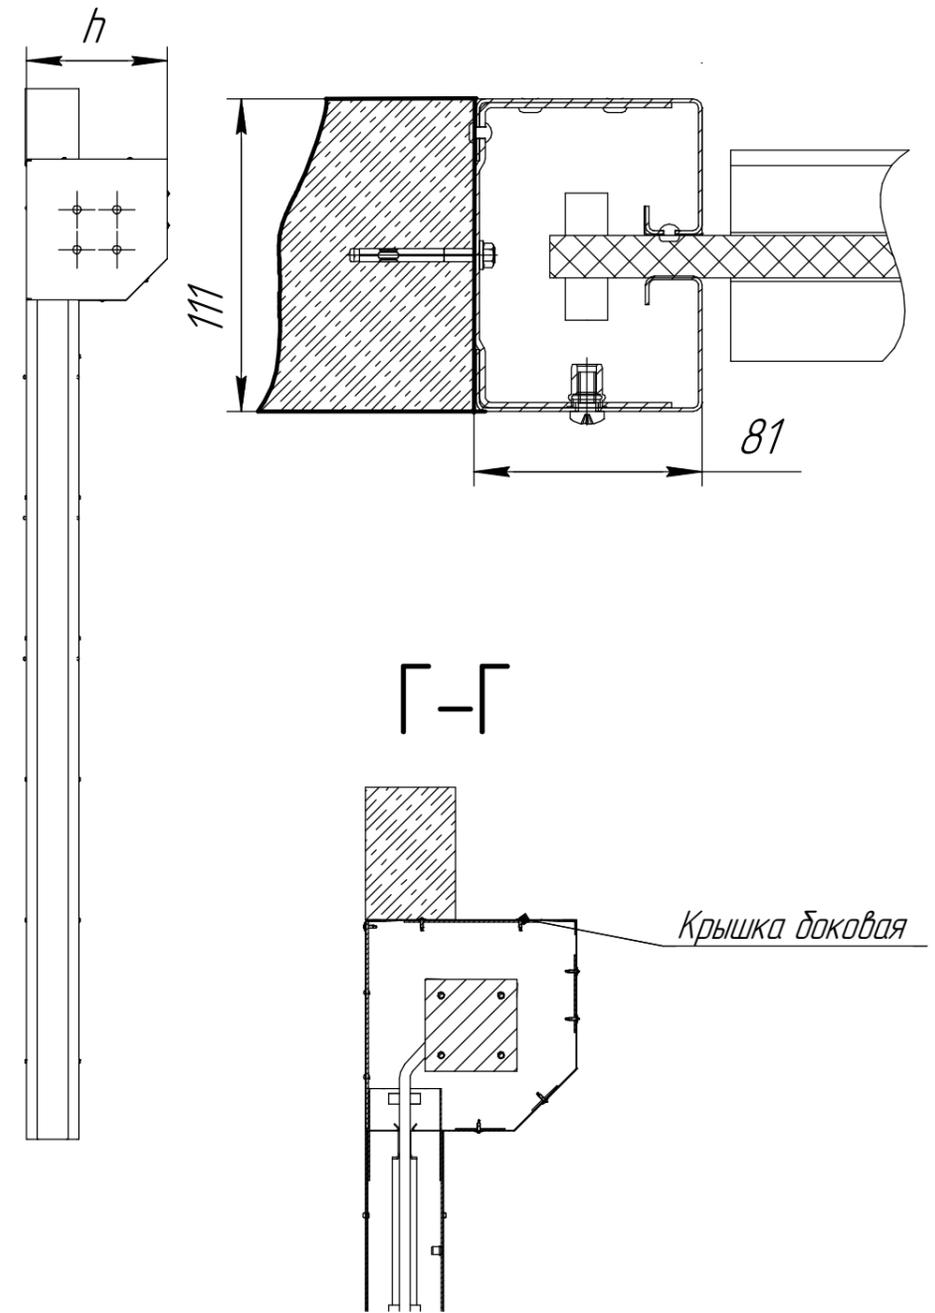

Б-Б

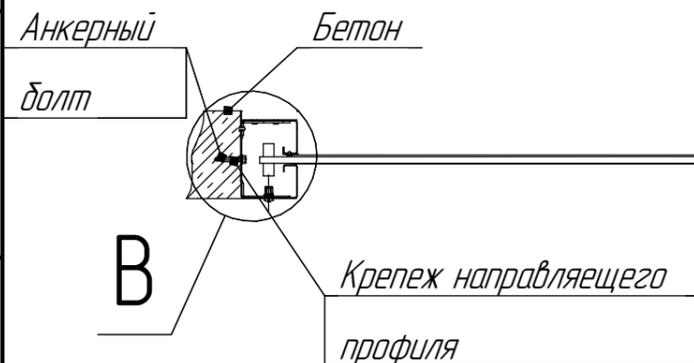

Изм.	Лист	№ докум.	Подп.	Дата	Противопожарная штора Сборочный чертеж врезной монтаж с креплением в бетон	Лит.	Масса	Масштаб
Разраб.								
Проб.								
Т.контр.						Лист	Листов	1
Н.контр.								
Утв.								

Копировал

Формат А3