
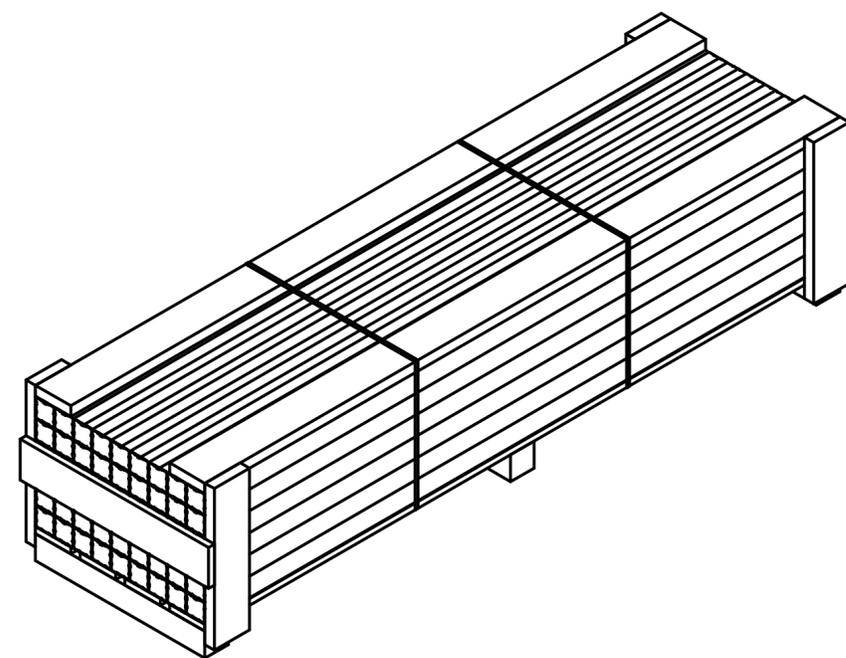


Разрез 1-1

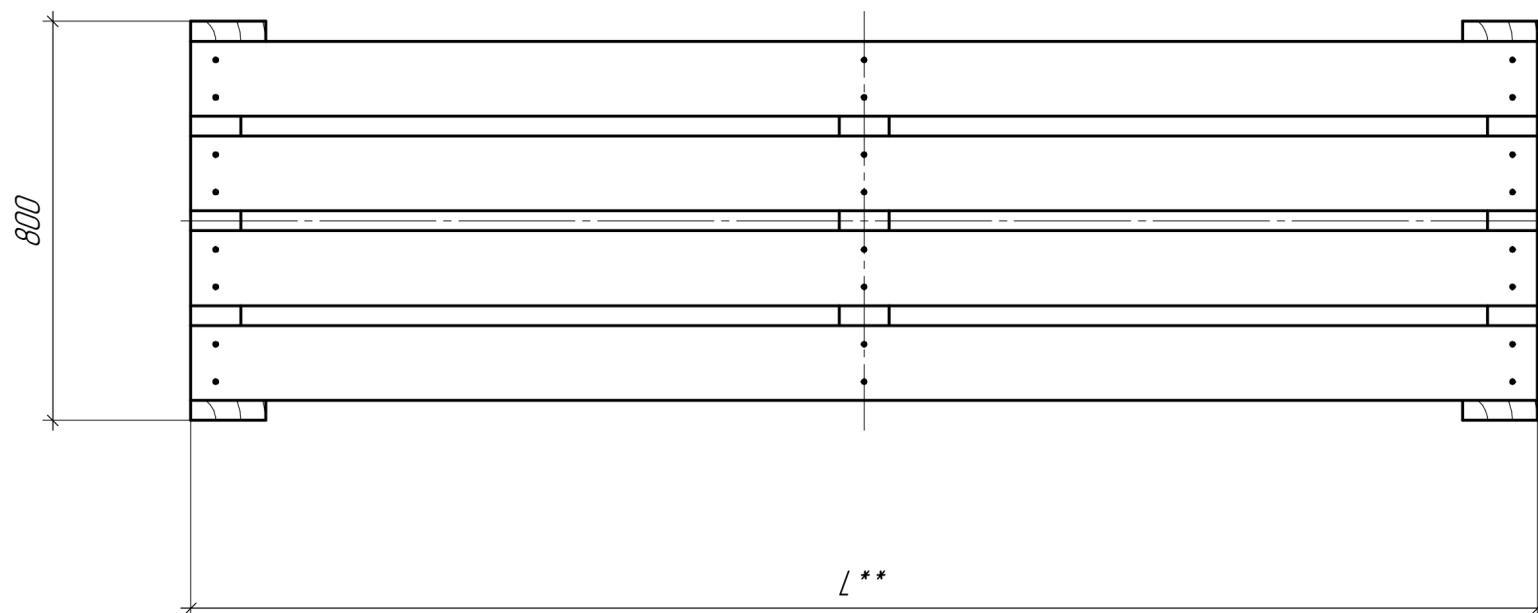

1. *Размеры для справок.
2. **Длина L зависит от длины заказа опор.
3. Опоры 60x60 укладываются по схеме 12x8.
4. Опоры 80x80 укладываются по схеме 9x6.
5. Опоры 60x40 укладываются по схеме 12x12.

Изм.	Лист	№ докум.	Подп.	Дата	Поддон систем ограждений для опор	Лит.	Масса	Масштаб
Разраб.								1:10
Проб.						Лист	Листов	1
Т.контр.								
Соглас.								
Н.контр.								
Утв.								

Перв. примен.

Справ. №

Подп. и дата

Инд. № дробл.

Взам. инв. №

Подп. и дата

Инд. № подл.